


Tegningsnr.: A-B4-711 Revisjon:

Type tegning: Plan 1. etasje (kt.+20,50)

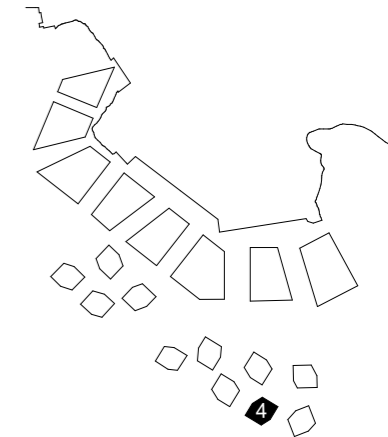

A	01.03.17	Oppdaterte salgs-tegninger	AIS
Rev.	Rev.dat	Tekst:	Tegn. Kontr.

Tiltakshaver: Byfjordparken AS



Fase: SALGSTEGNING

ramp[®]
ARKITEKTUR & DESIGN

Tittel:	13-662 B4.pln
PROSJEKT	Dato: 17.02.2017
BYFJORDPARKEN B4	Målestokk (A3): 1:100
	Oppdragsansv.: TA
BYFJORDPARKEN	Arkitekt: AIS
	Kontroll: TA

Tegningsnr.: A-B4-711 Revisjon:

Type tegning: Plan 1. etasje (kt.+20,50)

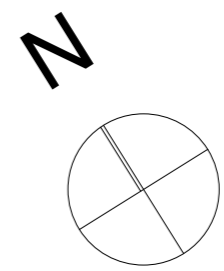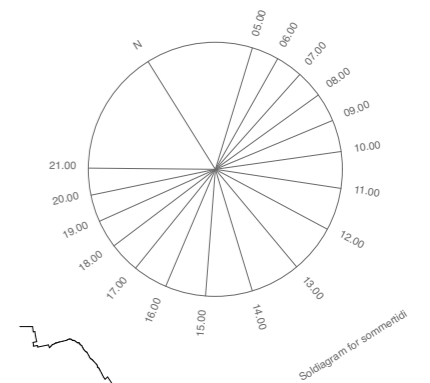



D	05.03.19	Leilighetsnummer revidert.	TG
C	09.05.18	Oppdaterte salgs-tegninger	AIS
B	05.02.18	Oppdaterte salgs-tegninger	AIS
A	01.03.17	Oppdaterte salgs-tegninger	AIS
Rev.	Rev.dato:	Tekst:	Tegn. Kontr.

Tiltakshaver:
Byfjordparken AS

Fase:
SALGSTEGNING

ramp[®]
ARKITEKTUR & DESIGN

Tittel:	13-662 B4.pln
PROSJEKT	Dato: 17.02.2017
BYFJORDPARKEN B4	Målestokk (A3): 1:100
	Oppdragsansv.: TA
	Arkitekt: AIS
	Kontroll: TA

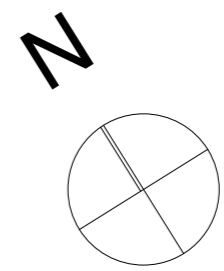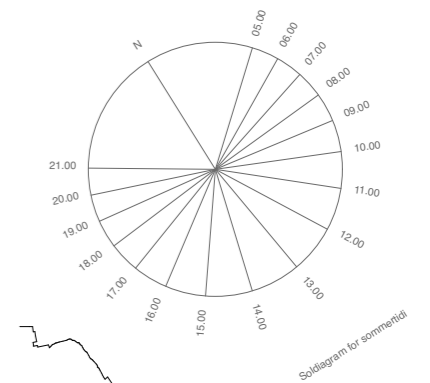




E	05.03.19	Leilighetsnummer revidert.	TG
D	19.11.18	Oppdaterte salgs-tegninger	HS
C	09.05.18	Oppdaterte salgs-tegninger	AIS
B	05.02.18	Oppdaterte salgs-tegninger	AIS
A	01.03.17	Oppdaterte salgs-tegninger	AIS
Rev.	Rev.dat	Tekst:	Tegn. Kontr.

Tiltakshaver:
Byfjordparken AS

Fase:
SALGSTEGNING



Tittel:	13-662 B4.pln
PROSJEKT	BYFJORDPARKEN B4
Dato:	17.02.2017
Målestokk (A3):	1:100
Oppdragsansv.:	TA
Arkitekt:	AIS
Kontroll:	TA

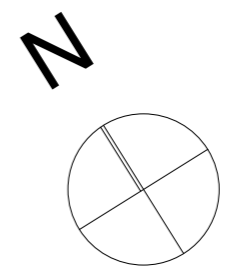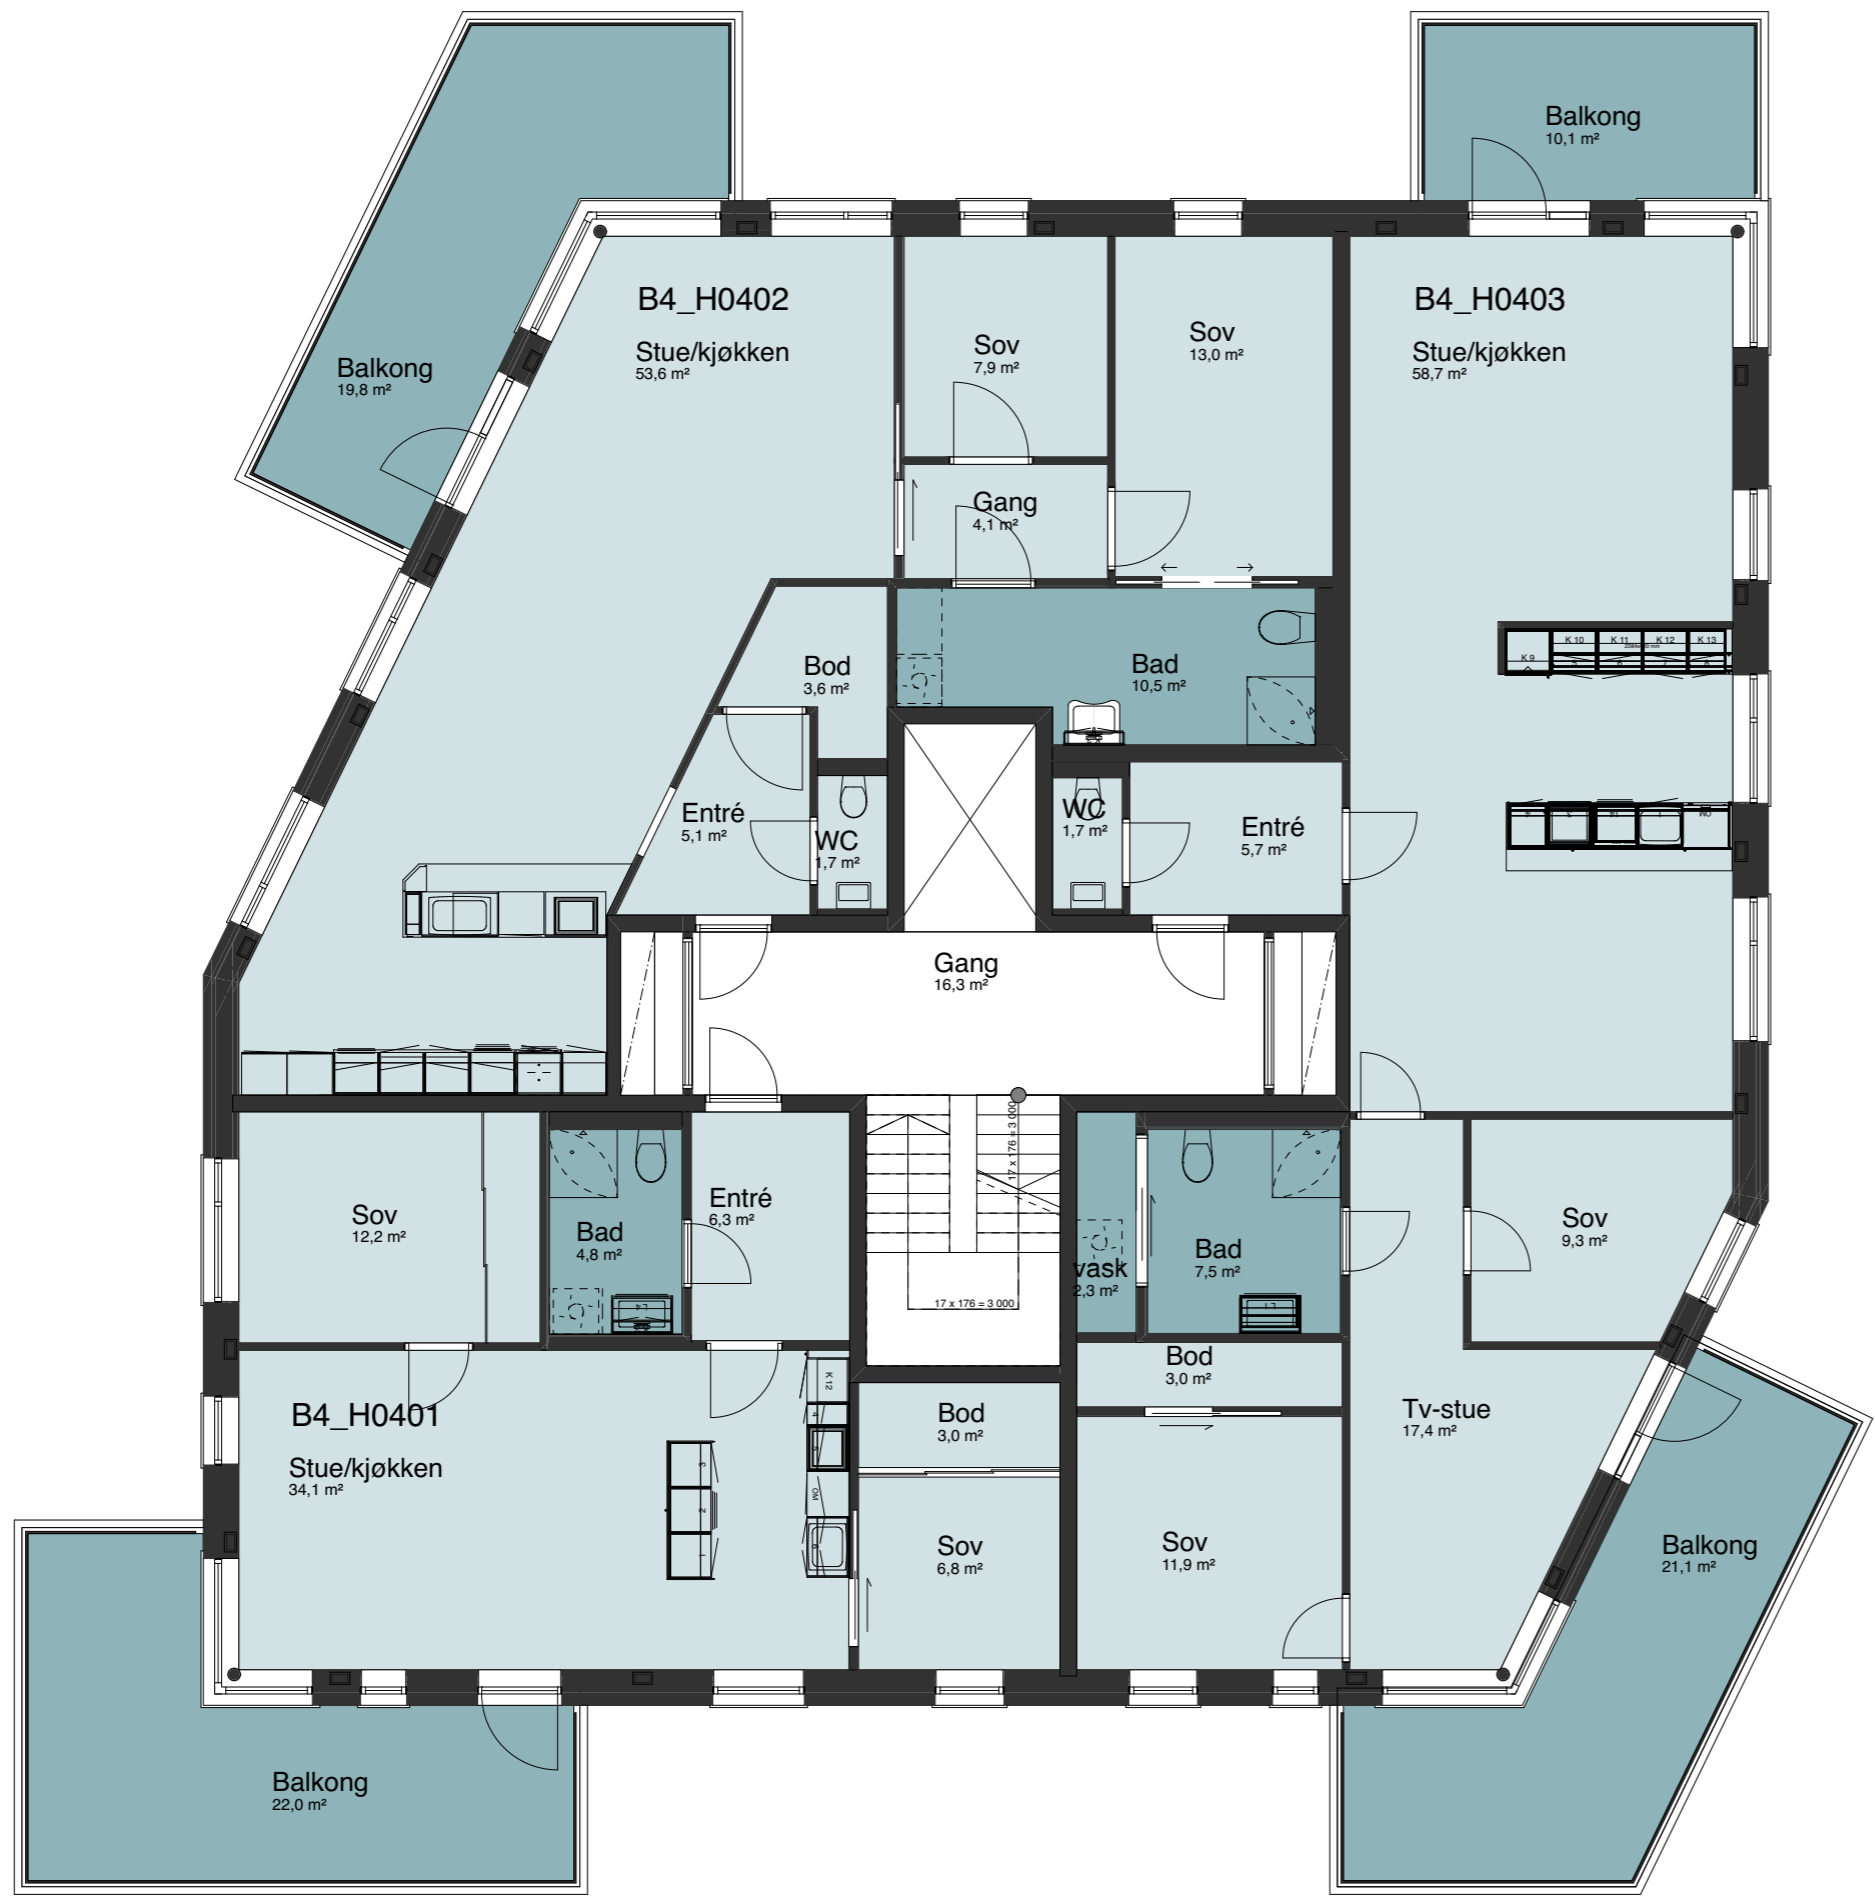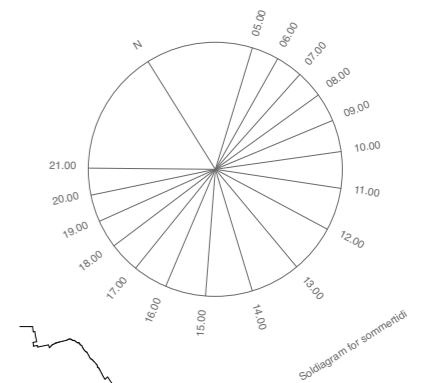


D	05.03.19	Leilighetsnummer revidert.	TG
C	09.05.18	Oppdaterte salgs-tegninger	AIS
B	05.02.18	Oppdaterte salgs-tegninger	AIS
A	01.03.17	Oppdaterte salgs-tegninger	AIS
Rev.	Rev.dat	Tekst:	Tegn. Kontr.

Tiltakshaver:
Byfjordparken AS

Fase:
SALGSTEGNING

ramp[®]
ARKITEKTUR & DESIGN

Tittel:	13-662 B4.pln
PROSJEKT	BYFJORDPARKEN B4
Dato:	17.02.2017
Målestokk (A3):	1:100
Oppdragsansv.:	TA
Arkitekt:	AIS
Kontroll:	TA

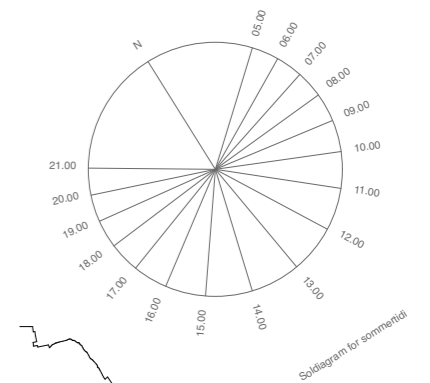


F	05.03.19	Leilighetsnummer revidert.	TG
E	19.11.18	Oppdaterte salgs-tegninger	HS
D	09.05.18	Oppdaterte salgs-tegninger	AIS
C	05.02.18	Oppdaterte salgs-tegninger	AIS
B	01.12.17	Oppdaterte salgs-tegninger	AIS
A	01.03.17	Oppdaterte salgs-tegninger	AIS
Rev.	Rev.dat	Tekst:	Tegn. Kontr.



Tiltakshaver:
Byfjordparken AS

Fase:
SALGSTEGNING



Titel:	13-662 B4.pln
PROSJEKT	BYFJORDPARKEN B4
Dato:	17.02.2017
Målestokk (A3):	1:100
Oppdragsansv.:	TA
Arkitekt:	AIS
Kontroll:	TA

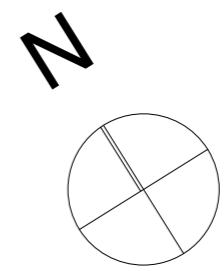

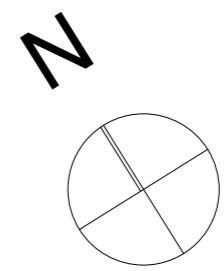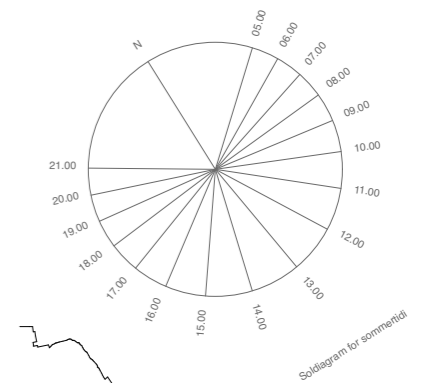


D	05.03.19	Leilighetsnummer revidert.	TG
C	09.05.18	Oppdaterte salgs-tegninger	AIS
B	10.03.17	Oppdaterte salgs-tegninger	AIS
A	01.03.17	Oppdaterte salgs-tegninger	AIS
Rev.	Rev.dat	Tekst:	Tegn. Kontr.

Tiltakshaver:
Byfjordparken AS

Fase:
SALGSTEGNING



Tittel:	13-662 B4.pln
PROSJEKT	BYFJORDPARKEN B4
Dato:	17.02.2017
Målestokk (A3):	1:100
Oppdragsansv.:	TA
Arkitekt:	AIS
Kontroll:	TA

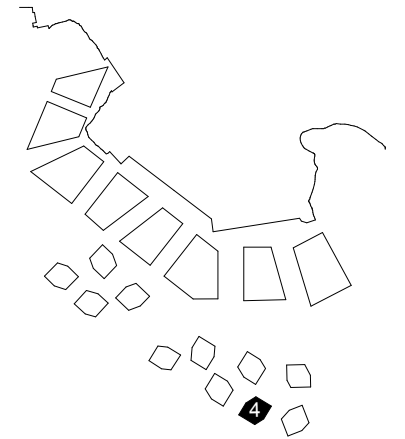


B	05.02.18	Oppdaterte salgs-tegninger	AIS
A	01.03.17	Oppdaterte salgs-tegninger	AIS
Rev.	Rev.dato:	Tekst:	Tegn. Kontr.

Tiltakshaver:
Byfjordparken AS

Fase:
SALGSTEGNING

ramp[®]
ARKITEKTUR & DESIGN

Tittel:	13-662 B4.pln
PROSJEKT	Dato: 17.02.2017
BYFJORDPARKEN B4	Målestokk (A3): 1:100
	Oppdragsansv.: TA
	Arkitekt: AIS
	Kontroll: TA

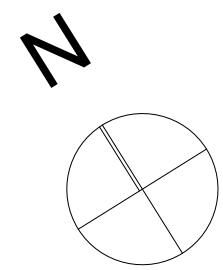


4



Nordøstre fasade

4

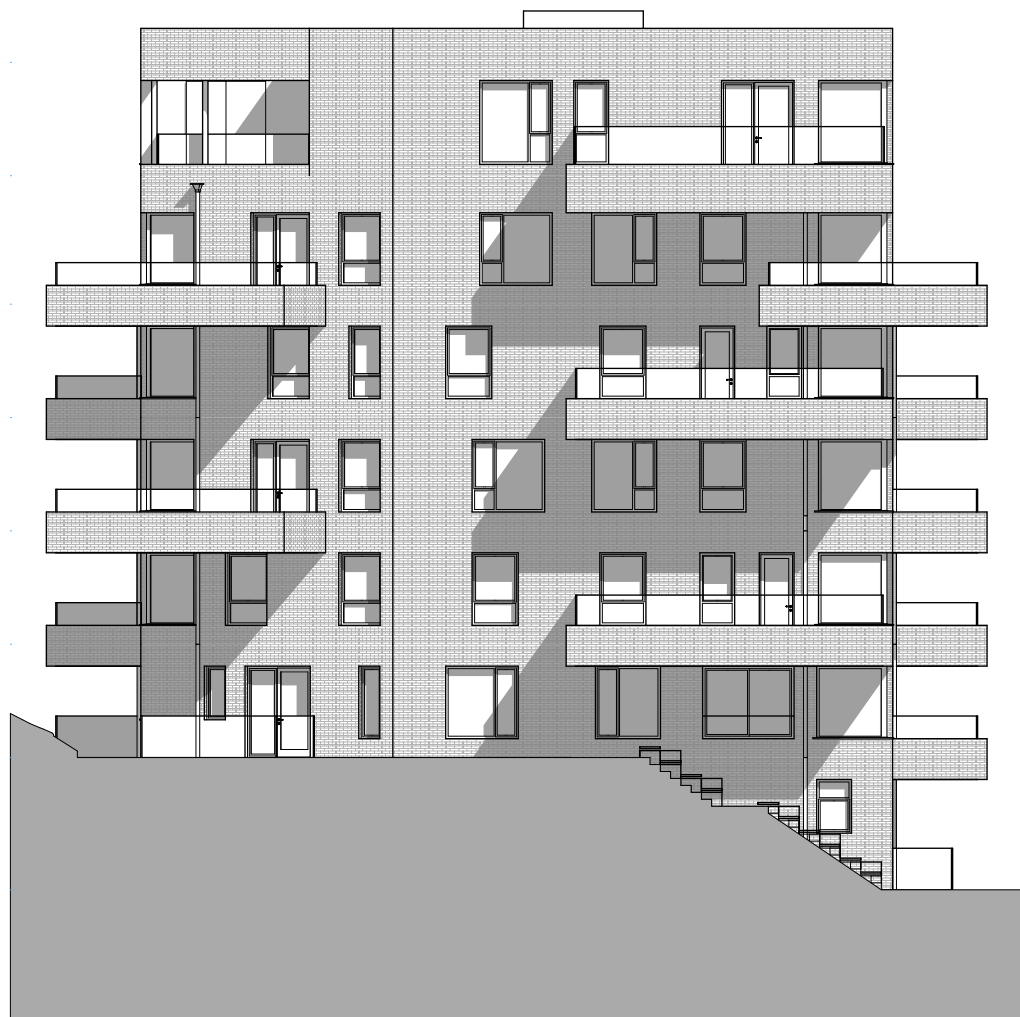


Sørøstre fasade

Tegningsnr.: A-B4-40-01

Revisjon:

Type tegning: Fasade Nordøst og Sørøst

Rev. Rev.dato: Tekst: Tegn. Kontr.

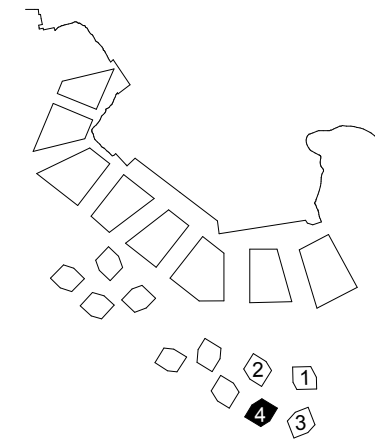

Tiltakshaver: Byfjordparken AS

Prosjekteringsgruppen:

- A R K : ramp AS
- L A R K : Rambøll AS
- P L : Rådg. ing. Vent.
- R I B : Dimensjon AS
- R I V :
- R I E :
- R I B r : BrannCon AS

Fase: RAMMESØKNAD

ramp[®]
ARKITEKTUR & DESIGN

Tittel: PROSJEKT BYFJORDPARKEN B4

Filnavn: 13-662 B4.pln

Dato: 26.05.2014

Målestokk (A3): 1:200

Oppdragsansv.: HOH

Arkitekt: AIS / LS


Kontroll: HOH

Tegningsnr.: A-B4-40-01

Revisjon:

Type tegning: Fasade Nordøst og Sørøst

**BYFJORD
PARKEN**

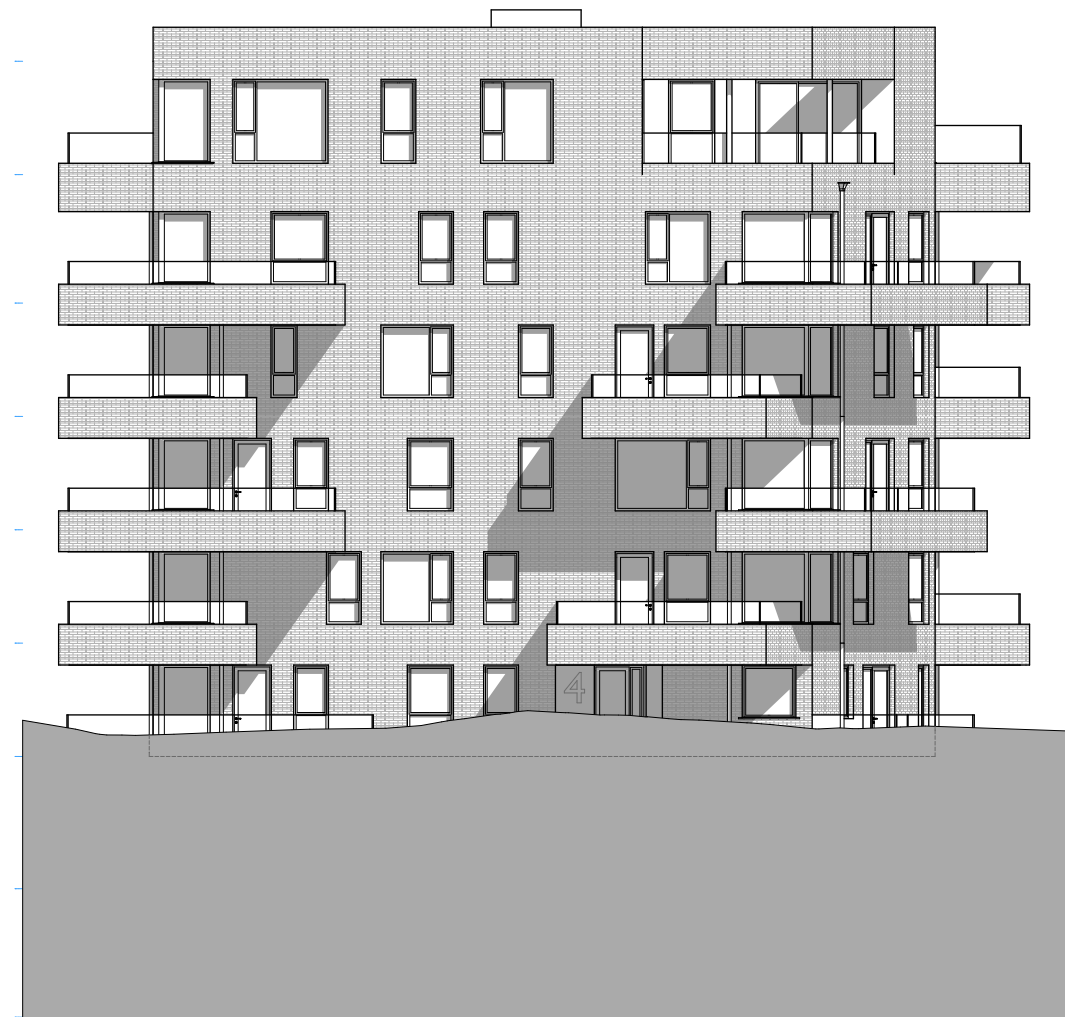

Sørvestre fasade



Nordvestre fasade




Tegningsnr.: A-B4-40-02

Revisjon:

Type tegning: Fasade Sørvest og Nordvest

Rev. Rev.dato: Tekst: Tegn. Kontr.

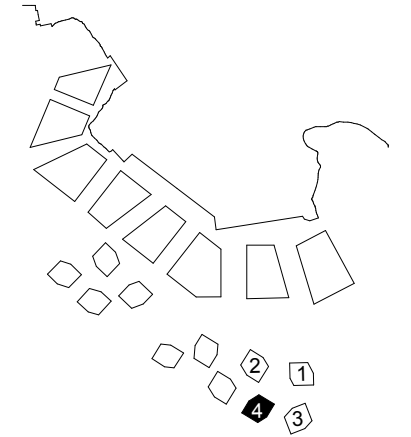

Tiltakshaver: Byfjordparken AS

Prosjekteringsgruppen:

- A R K : ramp AS
- L A R K : Rambøll AS
- P L : Rådg. ing. Vent.
- R I B : Dimensjon AS
- R I V :
- R I E :
- R I B r : BrannCon AS

Fase: RAMMESØKNAD

ramp[®]
ARKITEKTUR & DESIGN

Tittel:	Filnavn: 13-662 B4.pln
PROSJEKT	Dato: 26.05.2014
BYFJORDPARKEN B4	Målestokk (A3): 1:200
	Oppdragsansv.: HOH
	Arkitekt: AIS / LS
	Kontroll: HOH


Tegningsnr.: A-B4-40-02

Revisjon:

Type tegning: Fasade Sørvest og Nordvest


**BYFJORD
PARKEN**

4

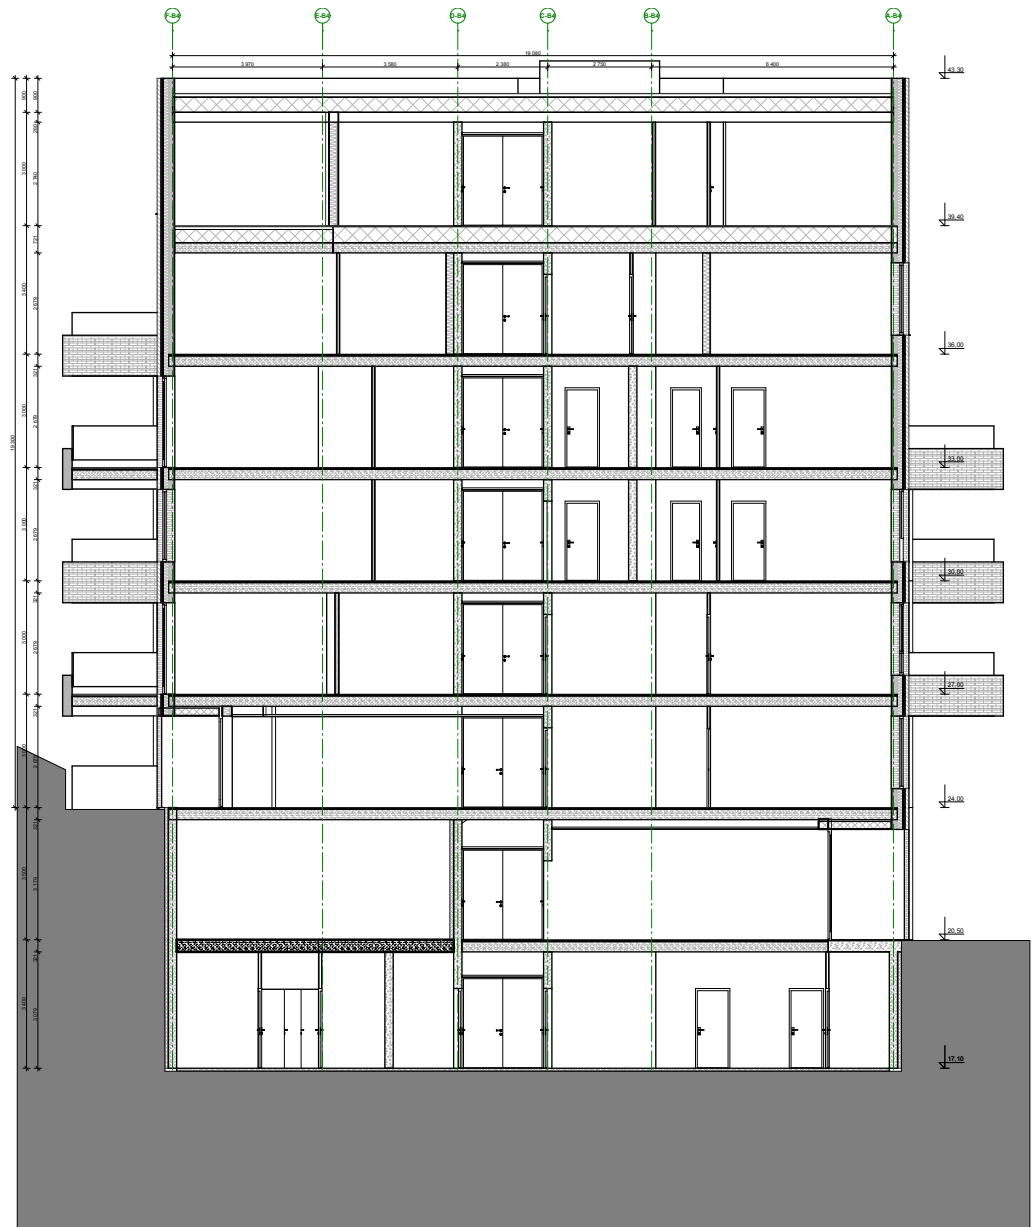

Snitt B-B


4

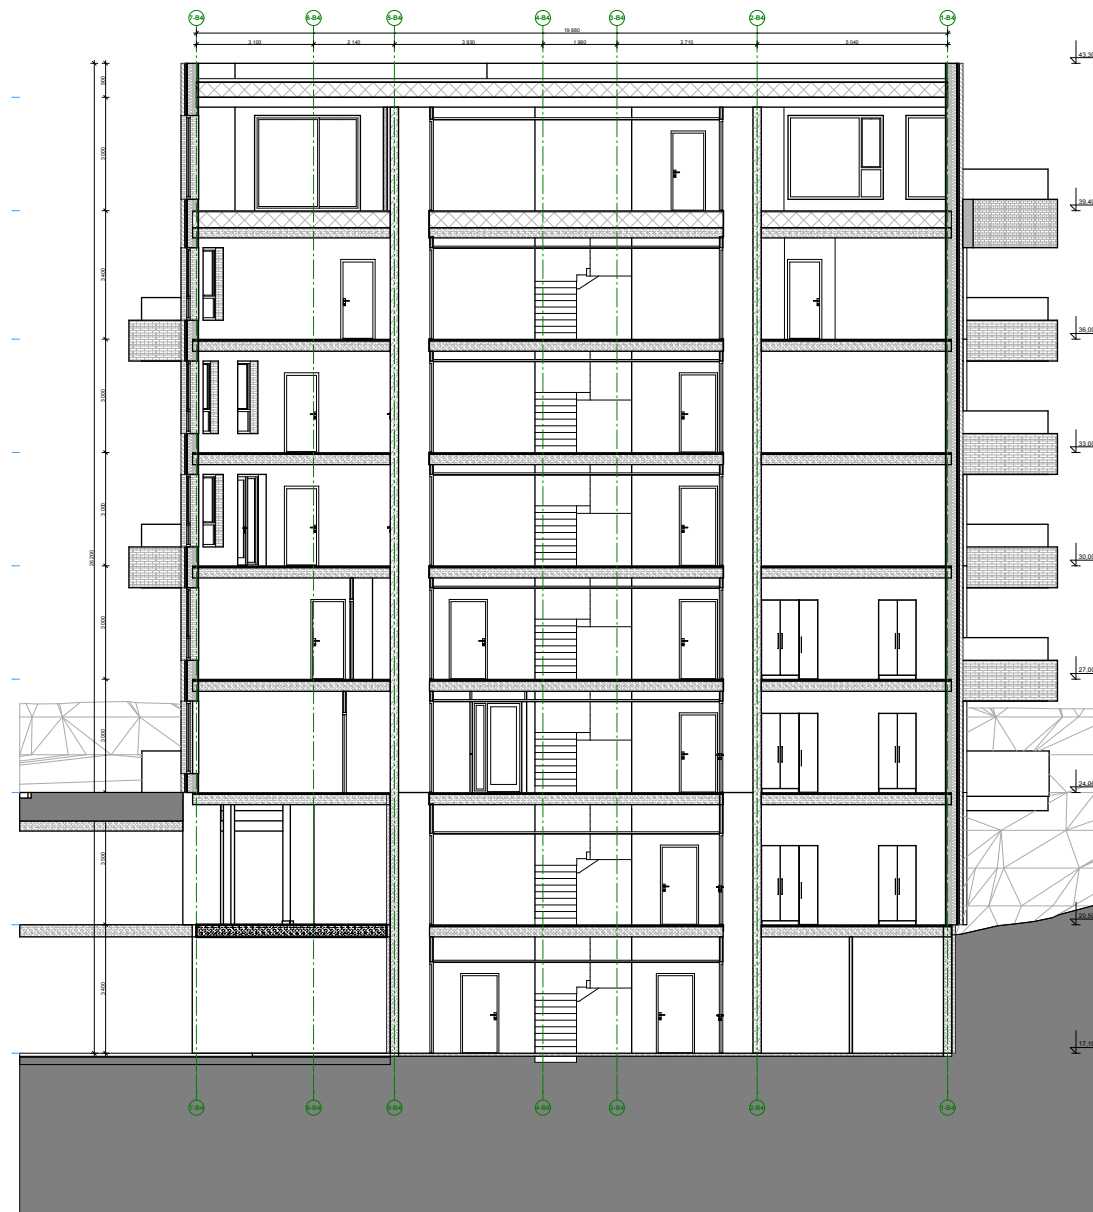

Snitt A-A

Tegningsnr.: A-B4-30-01	Revisjon:
Type tegning: Snitt A og B	

Rev. Rev.dato: Tekst: Tegn. Kontr.

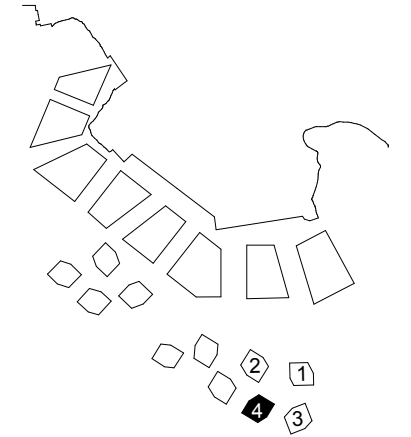

Tiltakshaver:
Byfjordparken AS

Prosjekteringsgruppen:

- A R K : ramp AS
- L A R K : Rambøll AS
- P L : Rådg. ing. Vent.
- R I B : Dimensjon AS
- R I V :
- R I E :
- R I B r : BrannCon AS

Fase:
RAMMESØKNAD

ramp[®]
ARKITEKTUR & DESIGN

Tittel: PROSJEKT BYFJORDPARKEN B4	Filnavn: 13-662 B4.pln
Dato: 26.05.2014	Målestokk (A3): 1:200
Oppdragsansv.: HOH	Arkitekt: AIS / LS
Kontroll: HOH	Revisjon:

Tegningsnr.:
A-B4-30-01

Type tegning:
Snitt A og B

